


- Ⓒ
- Ⓒ
- ①

- ②
- ①


OZN.	P O P I S	M2
101	HLAVNÍ VSTUPNÍ CHODBA	11.60
102	CHODBA, SKLEPNÍ KÓJE	25.60
103	KOLA, KOČÁRKY	9.20
104	GARÁŽ BYTU Č.5	18.40
105	GARÁŽ BYTU Č.8	18.00
106	LOŽNICE	12.40
107	TECHNICKÁ MÍSTNOST, ÚKLID	4.30
108	ZÁDVEŘÍ BYT Č.2	7.60
109	WC	1.40
110	KOUPELNA	6.40
111	LOŽNICE	12.00
112	KUCHYŇ	9.70
113	OBÝVACÍ POKOJ	26.40
114	OBÝTNÁ KUCHYŇ	23.00
115	SOCIÁLNÍ ZAŘÍZENÍ	5.20
116	ZÁDVEŘÍ BYT Č.1	4.90
117	SKLEP BYTU Č.1	2.80

PŘÍZEMÍ

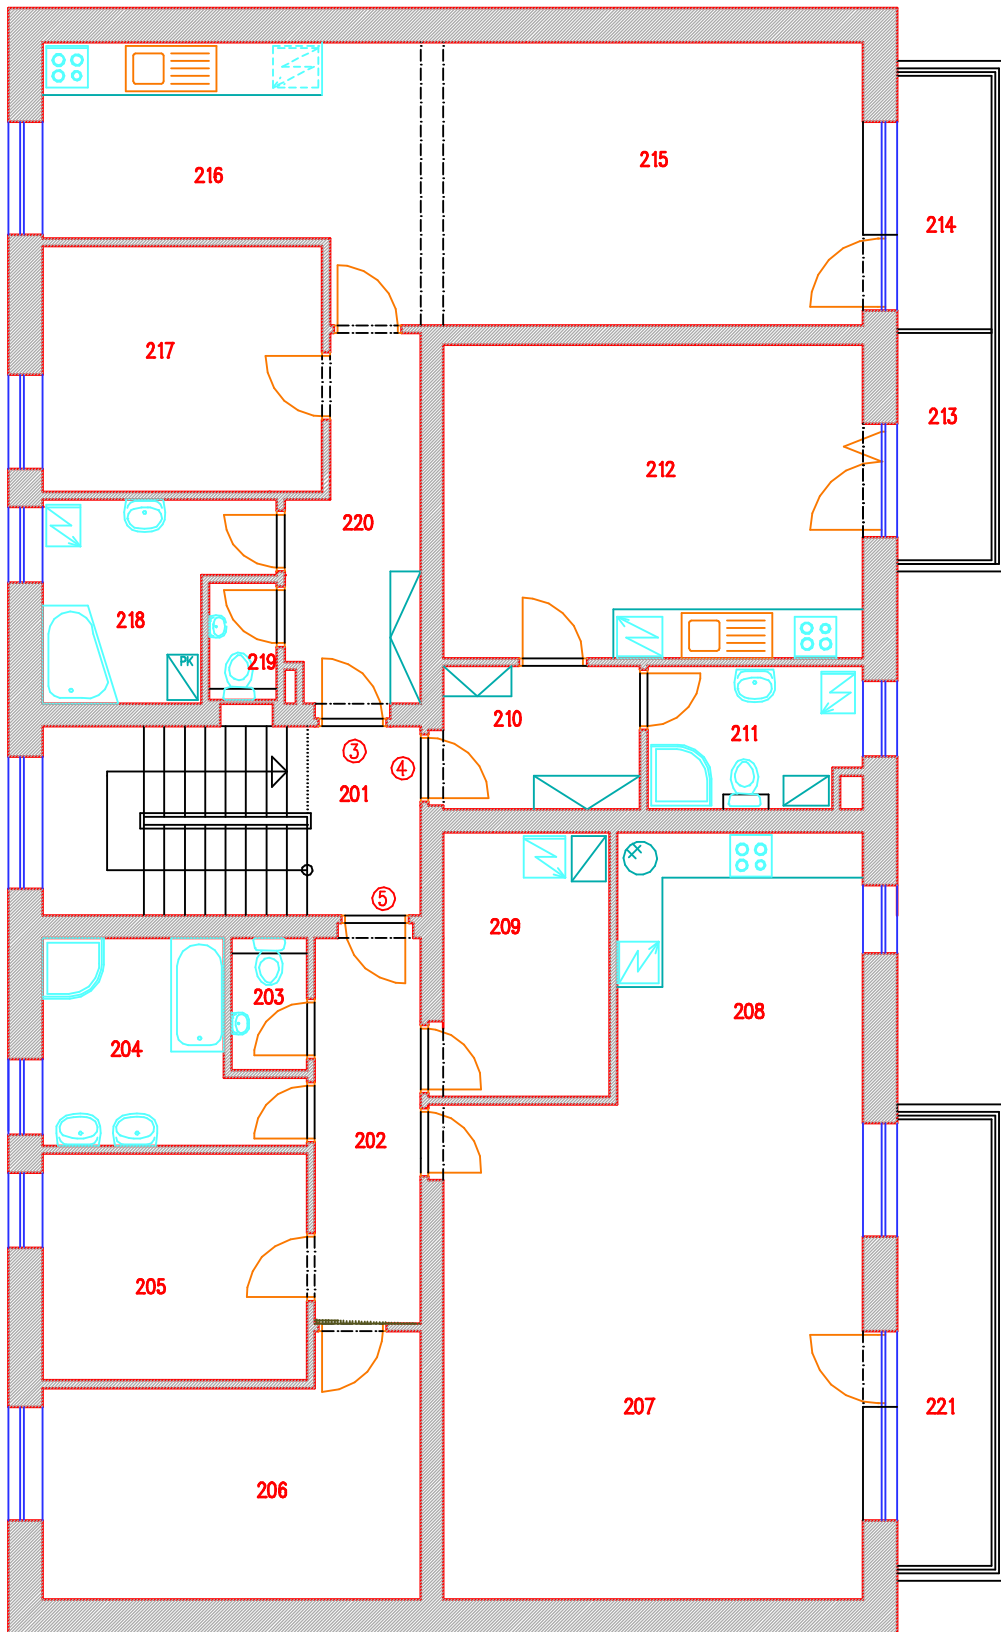


OZN.	POPIS	M2
201	HLAVNÍ CHODBA, SCHODIŠTĚ	12.50
202	ZÁDVEŘÍ BYT Č.5	7.00
203	WC	1.80
204	KOUPELNA	8.00
205	POKOJ	10.60
206	LOŽNICE	15.30
207	OBÝVACÍ POKOJ	36.40
208	KUCHYŇSKÝ KOUT	11.70
209	ŠÁTNA, TECHNICKÁ MÍSTNOST	7.70
210	ZÁDVEŘÍ BYT Č. 4	4.90
211	SOCIÁLNÍ ZAŘÍZENÍ	5.20
212	OBYTNÁ KUCHYŇ	23.00
213	BALKÓN BYT Č.4	4.00
214	BALKÓN BYT Č.3	4.40
215	OBÝVACÍ POKOJ	26.40
216	KUCHYŇ	9.70
217	LOŽNICE	12.00
218	KOUPELNA	6.40
219	WC	1.40
220	ZÁDVEŘÍ BYT Č.3	7.60
221	BALKÓN BYTU Č.5	7.80

2.NP

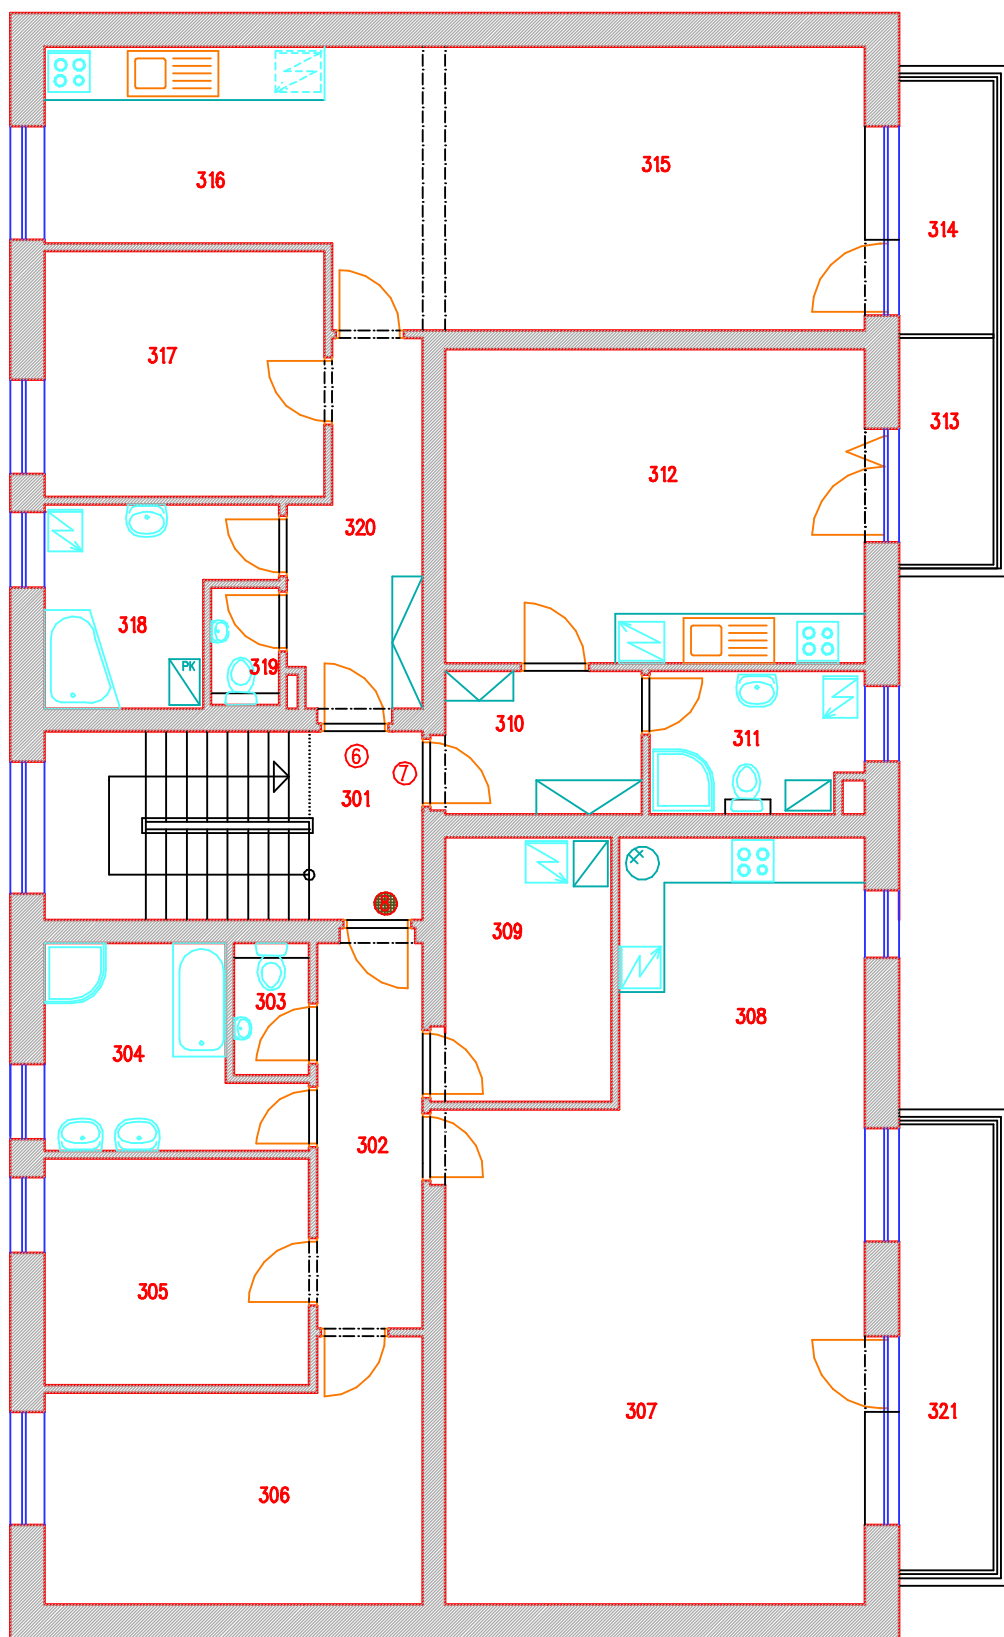

OZN.	POPIS	M2
301	HLAVNÍ CHODBA, SCHODIŠTĚ	12.50
302	ZÁDVEŘÍ BYT Č.5	7.00
303	WC	1.80
304	KOUPELNA	8.00
305	POKOJ	10.60
306	LOŽNICE	15.30
307	OBÝVACÍ POKOJ	36.40
308	KUCHYŇSKÝ KOUT	11.70
309	ŠATNA, TECHNICKÁ MÍSTNOST	7.70
310	ZÁDVEŘÍ BYT Č. 4	4.90
311	SOCIÁLNÍ ZAŘÍZENÍ	5.20
312	OBÝTNÁ KUCHYŇ	23.00
313	BALKÓN BYT Č.4	4.00
314	BALKÓN BYT Č.3	4.40
315	OBÝVACÍ POKOJ	26.40
316	KUCHYŇ	9.70
317	LOŽNICE	12.00
318	KOUPELNA	6.40
319	WC	1.40
320	ZÁDVEŘÍ BYT Č.3	7.60
321	BALKÓN BYTU Č.5	7.80

3.NP

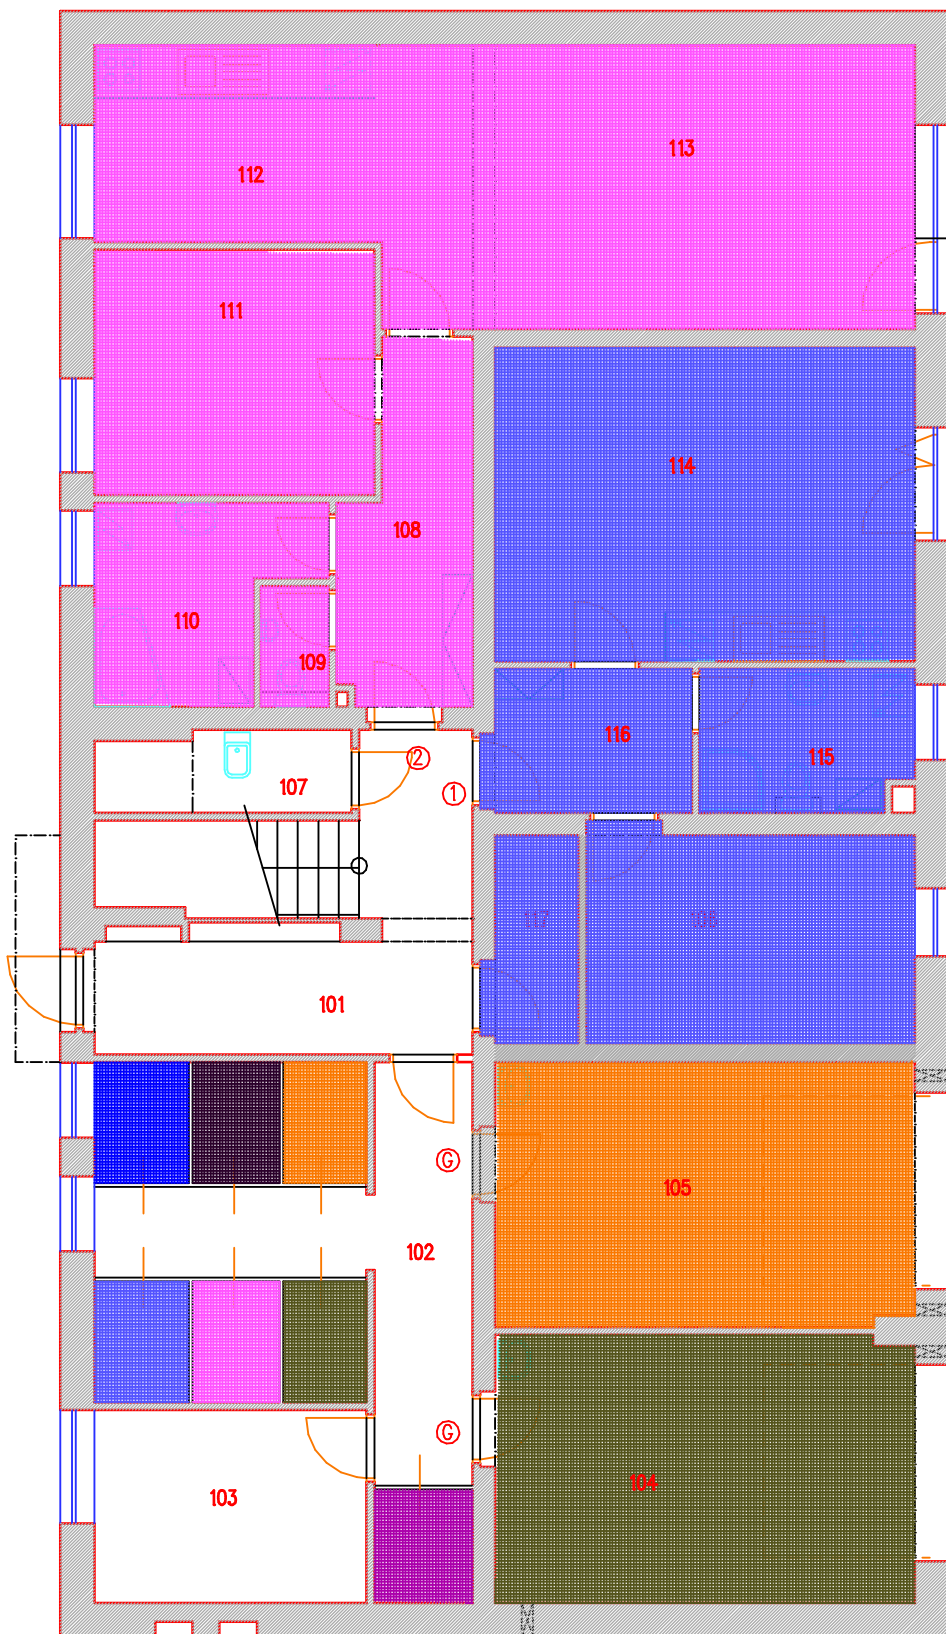

OZN.	P O P I S	M2
101	HLAVNÍ VSTUPNÍ CHODBA	11.60
102	CHODBA, SKLEPNÍ KÓJE	25.60
103	KOLA, KOČÁRKY	9.20
104	GARÁŽ BYTU Č.5	19.40
105	GARÁŽ BYTU Č.8	19.00
106	LOŽNICE	12.40
107	TECHNICKÁ MÍSTNOST, ÚKLID	4.30
108	ZÁDVEŘÍ BYT Č.2	7.60
109	WC	1.40
110	KOUPELNA	6.40
111	LOŽNICE	12.00
112	KUCHYŇ	9.70
113	OBÝVACÍ POKOJ	26.40
114	OBÝTNÁ KUCHYŇ	23.00
115	SOCIÁLNÍ ZAŘÍZENÍ	5.20
116	ZÁDVEŘÍ BYT Č.1	4.90
117	SKLEP BYTU Č.1	2.80




**PŘÍZEMÍ**



OZN.	POPIS	M2
201	HLAVNÍ CHODBA, SCHODIŠTĚ	12,50
202	ZÁVĚRĚ BYT Č.5	7,00
203	WC	1,80
204	KOUPELNA	8,00
205	POKOV	10,80
206	LOŽNICE	15,30
207	OBYVACÍ POKOV	36,40
208	KUCHYŇSKÝ KOUT	11,70
209	SATNÁ, TECHNIKÁ MÍSTNOST	7,70
210	ZÁVĚRĚ BYT Č. 4	4,90
211	SOCIÁLNÍ ZARÍZENÍ	5,20
212	OBYTNÁ KUCHYŇ	23,00
213	BALKÓN BYT Č.4	4,00
214	BALKÓN BYT Č.3	4,40
215	OBYVACÍ POKOV	26,40
216	KUCHYŇ	8,70
217	LOŽNICE	12,00
218	KOUPELNA	6,40
219	WC	1,40
220	ZÁVĚRĚ BYT Č.3	7,80
221	BALKÓN BYTU Č.5	7,80

2.NP



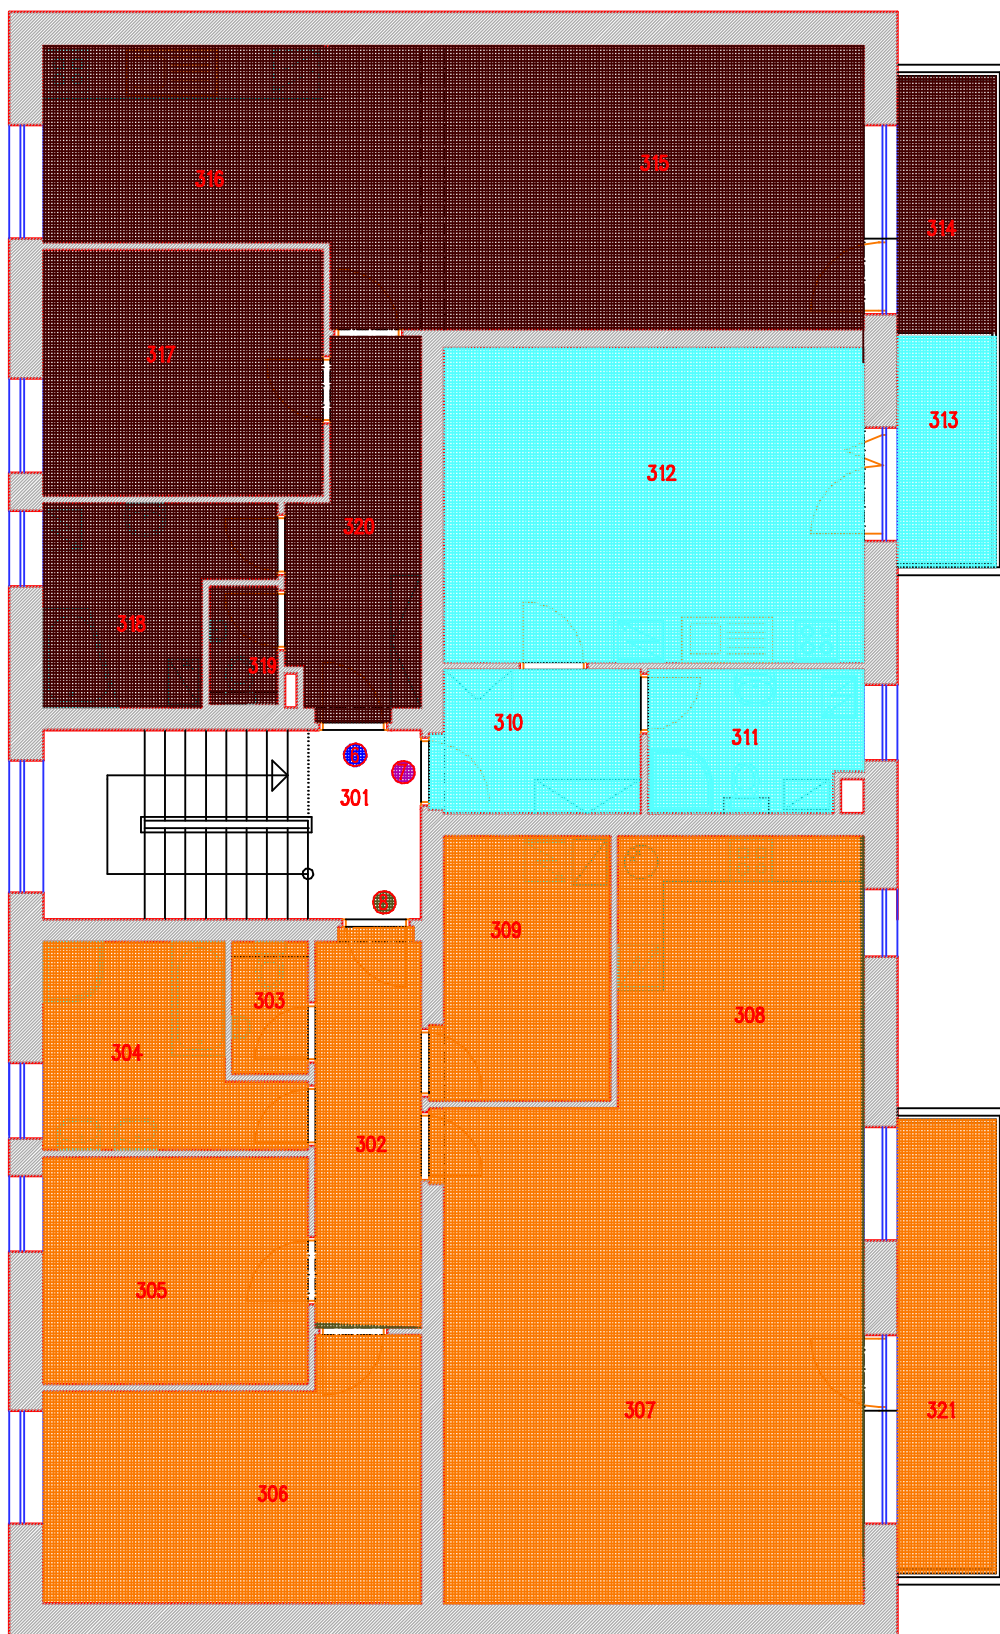

OZN.	P O P I S	M2
301	HLAVNÍ CHODBA, SCHODIŠTĚ	12.50
302	ZÁDVEŘÍ BYT Č.5	7.00
303	WC	1.80
304	KOUPELNA	8.00
305	POKOJ	10.60
306	LOŽNICE	15.30
307	OBÝVACÍ POKOJ	36.40
308	KUCHYŇSKÝ KÚT	11.70
309	ŠATNA, TECHNICKÁ MÍSTNOST	7.70
310	ZÁDVEŘÍ BYT Č. 4	4.90
311	SOCIÁLNÍ ZAŘÍZENÍ	5.20
312	OBÝTNÁ KUCHYŇ	23.00
313	BALKÓN BYT Č.4	4.00
314	BALKÓN BYT Č.5	4.80
315	OBÝVACÍ POKOJ	36.40
316	KUCHYŇ	8.70
317	LOŽNICE	10.00
318	KOUPELNA	8.80
319	WC	1.80
320	ZÁDVEŘÍ BYT Č.5	7.80
321	BALKÓN BYTU Č.5	7.80

3.NP